


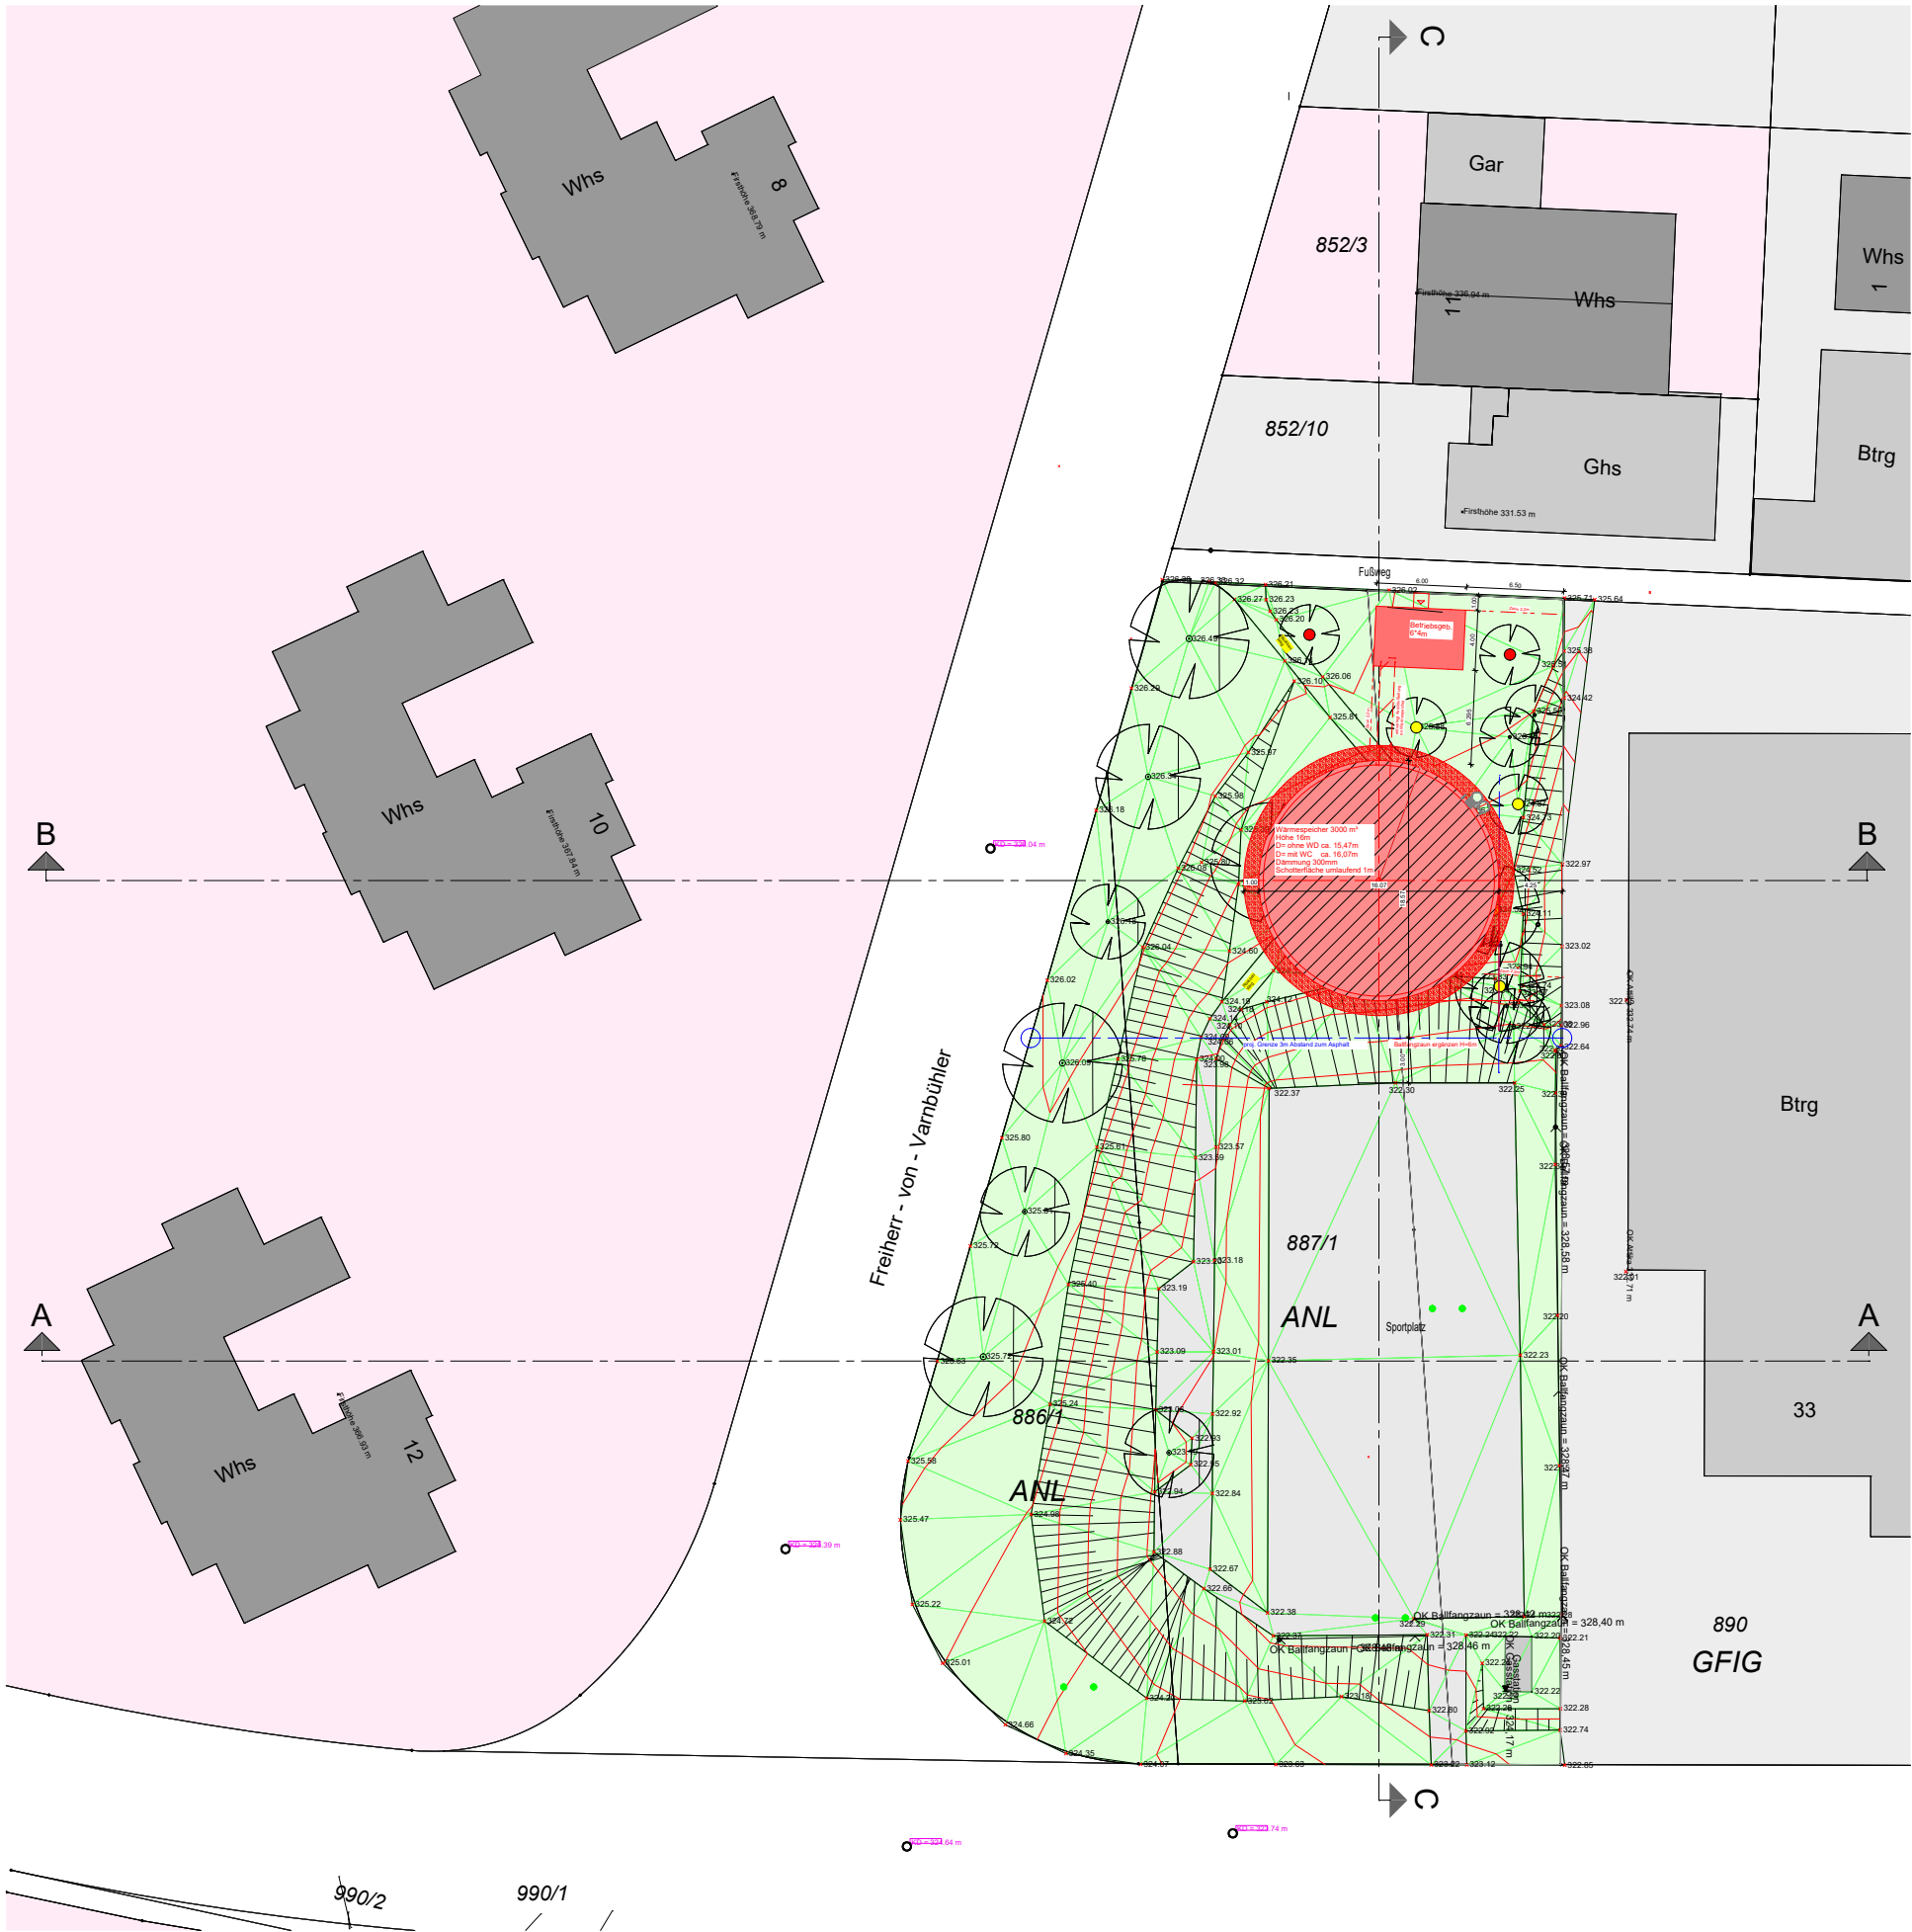

Grundlage Lageplan:
IB Gröner Bestandsaufnahme 03.2025

Neubau
Abbruch

Projekt:
Neubau Wärmespeicher mit
Betriebsgebäude und Zaunanlage.

Freiherr-von Varnbühlerstr. 13
71282 Hemmingen

Flst.-Nr. 886/1, 887/1 und 888

Bauherr:
Naturenergie Glemstal GmbH & Co. KG
Ulrich Ramsaier
Flößerstraße 60 / 1

74321 Bietigheim - Bissingen


Vorentwurf

Planbezeichnung:
Übersichtsplan Grundriss
Wärmespeicher

Plan-Nummer: Maßstab: Datum:
GP-223_010 1: 500 05.06.2025

wetzel_architekten
Bahnhofstrasse 23
71701 Schwieberdingen
fon 07150 915607
fax 07150 915608
info@wetzel-architekten.de

Vorabzug

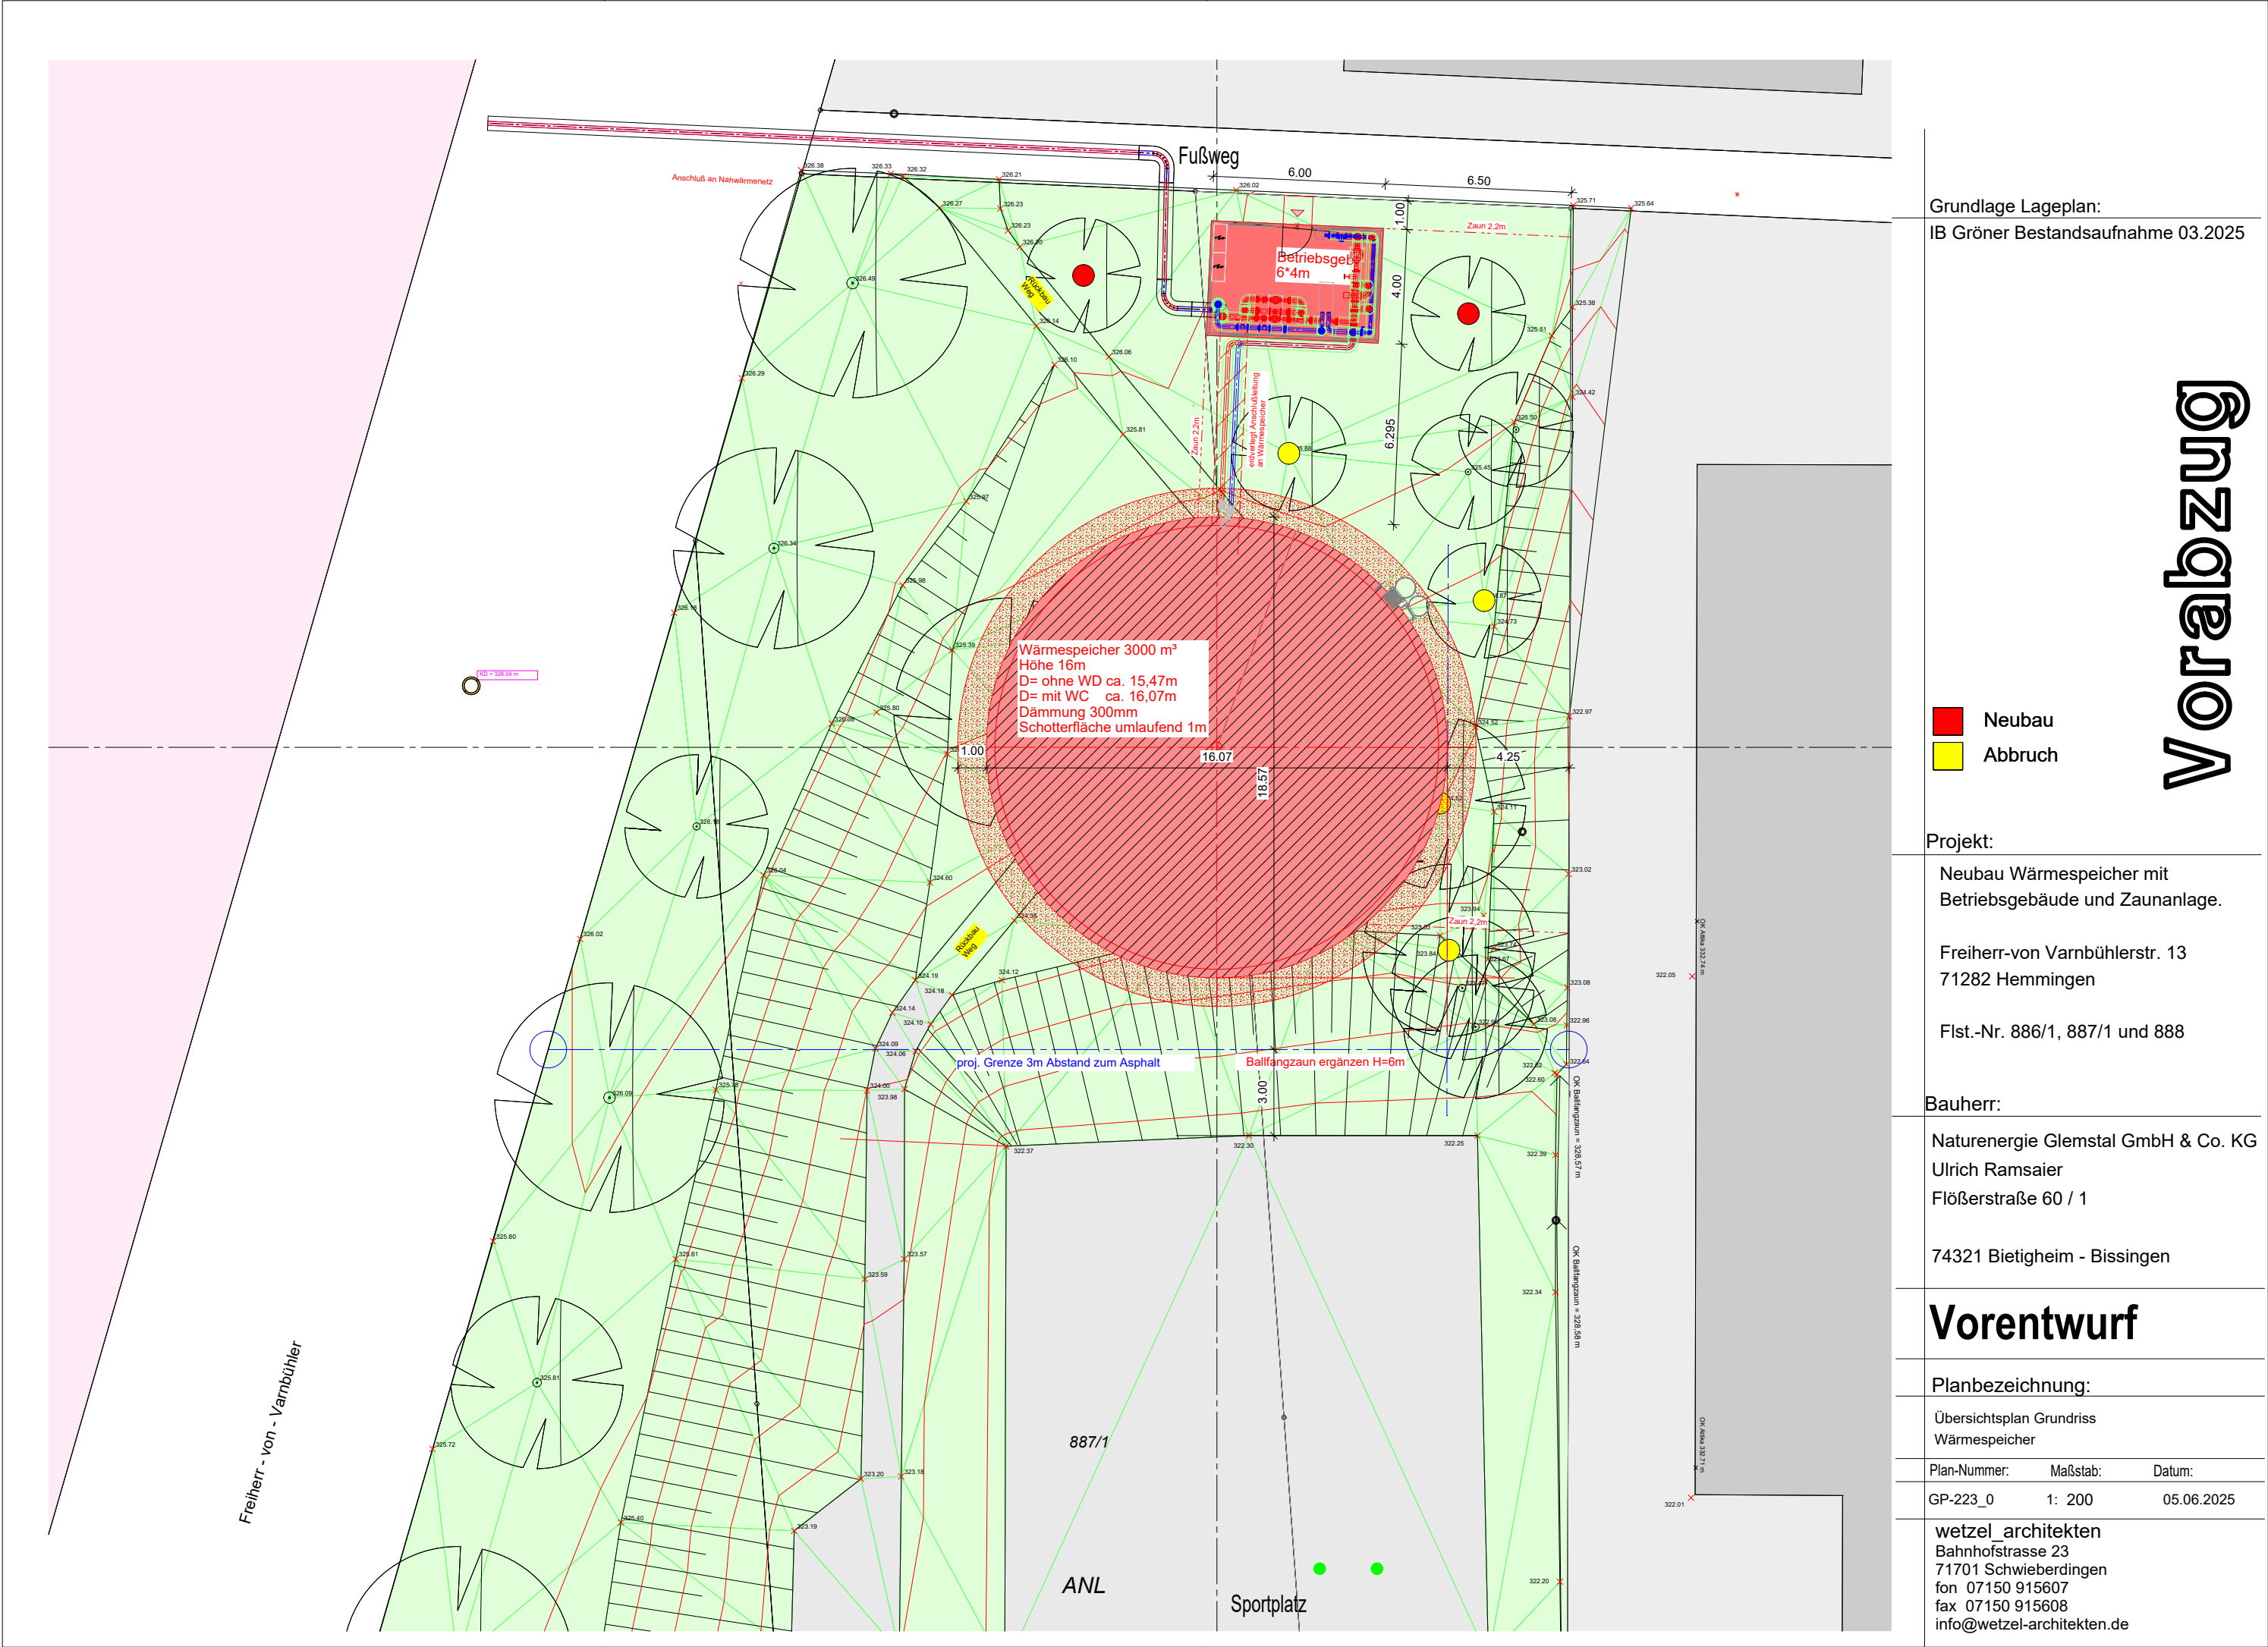

Grundlage Lageplan:
IB Gröner Bestandsaufnahme 03.2025

- Neubau
- Abbruch

Projekt:
Neubau Wärmespeicher mit Betriebsgebäude und Zaunanlage.
Freiherr-von Varnbühlerstr. 13
71282 Hemmingen
Flst.-Nr. 886/1, 887/1 und 888


Bauherr:
Naturenergie Glemstal GmbH & Co. KG
Ulrich Ramsaier
Flößerstraße 60 / 1
74321 Bietigheim - Bissingen

Vorentwurf


Planbezeichnung:
Übersichtsplan Grundriss
Wärmespeicher
Plan-Nummer: GP-223_0
Maßstab: 1: 200
Datum: 05.06.2025

wetzel_architekten
Bahnhofstrasse 23
71701 Schwieberdingen
fon 07150 915607
fax 07150 915608
info@wetzel-architekten.de


Vorabzug

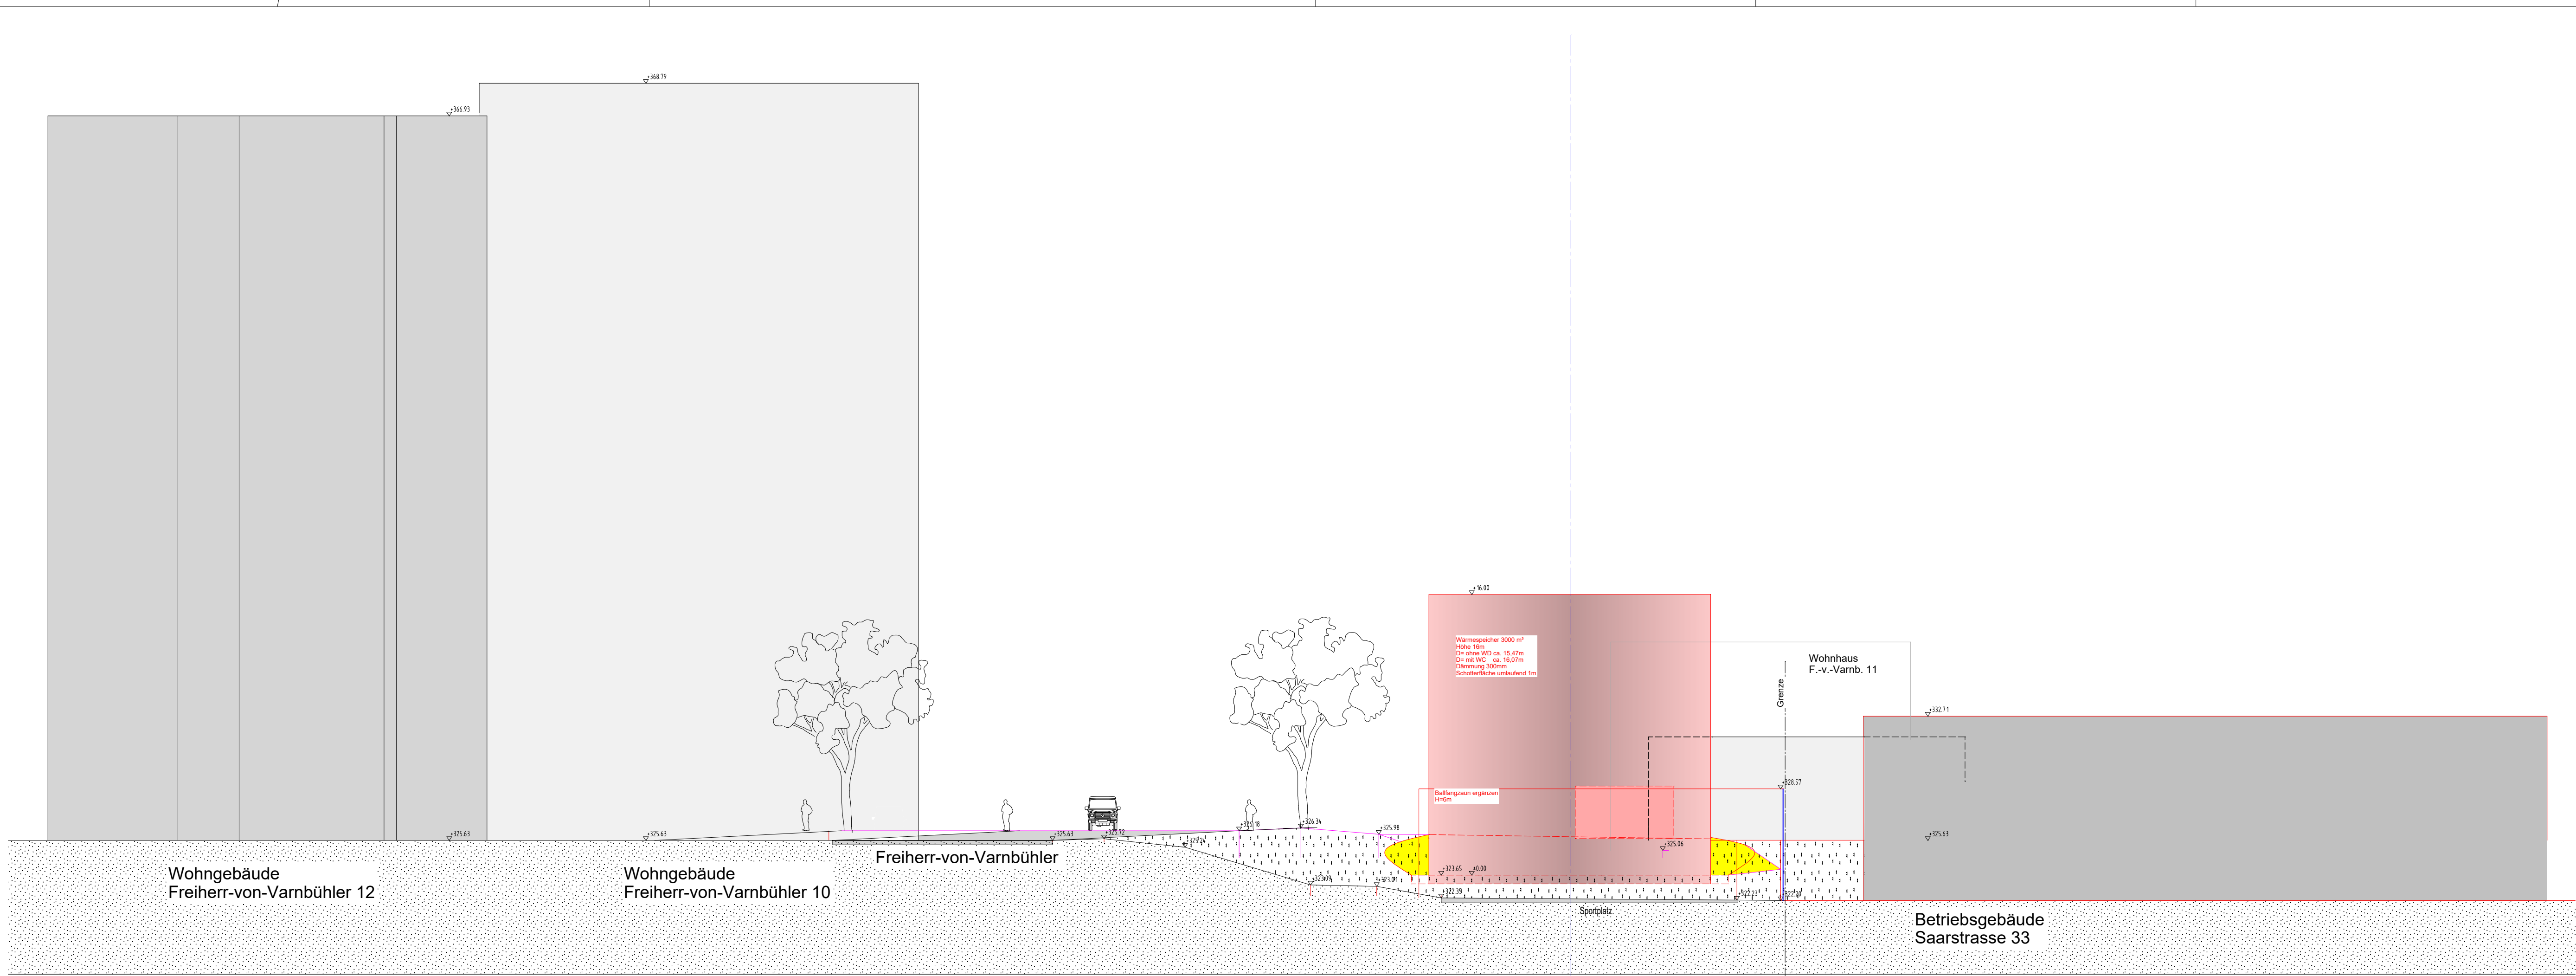

Schnitt A-A
Ansicht Sportplatz

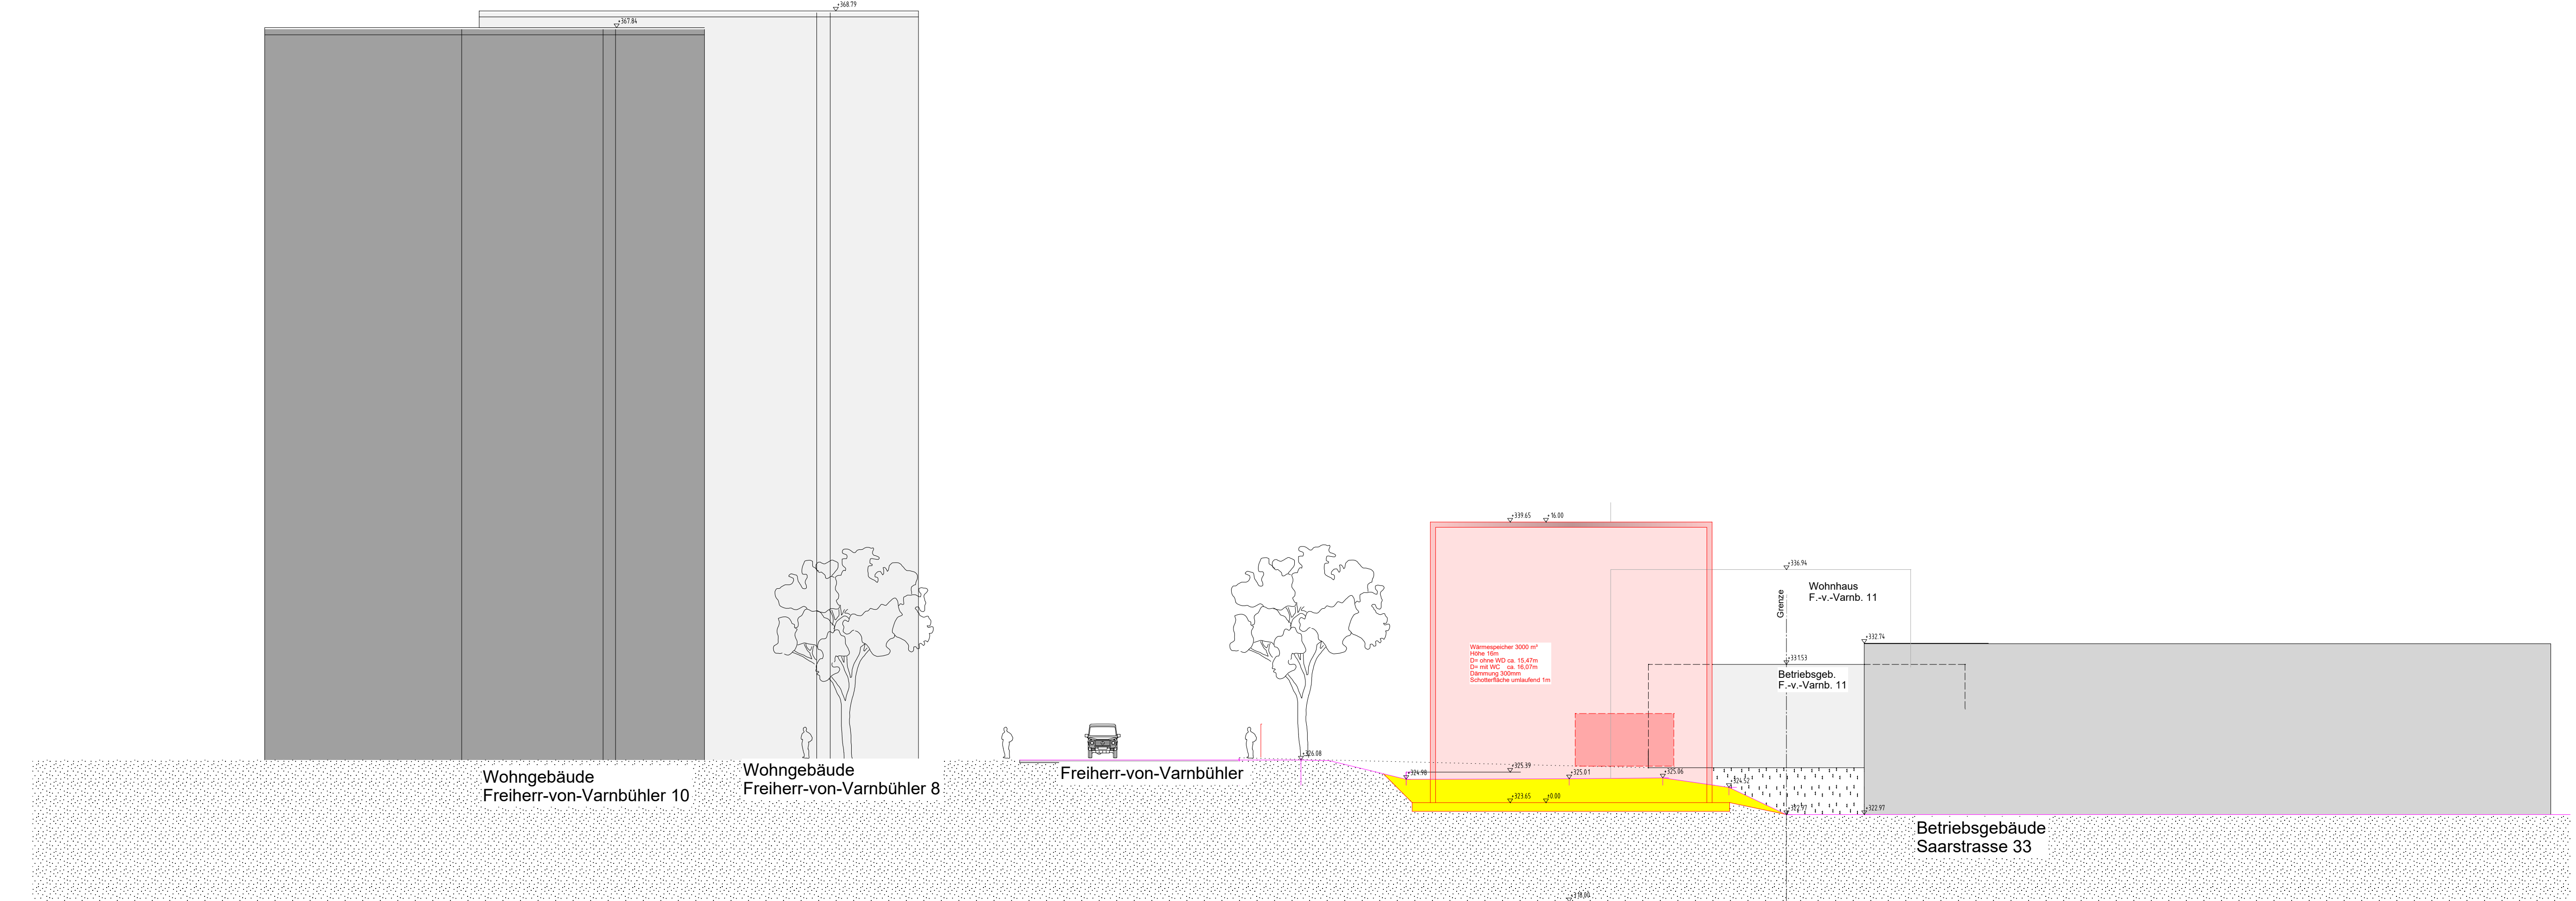

Schnitt B-B
Schnitt Mittig Wärmespeicher

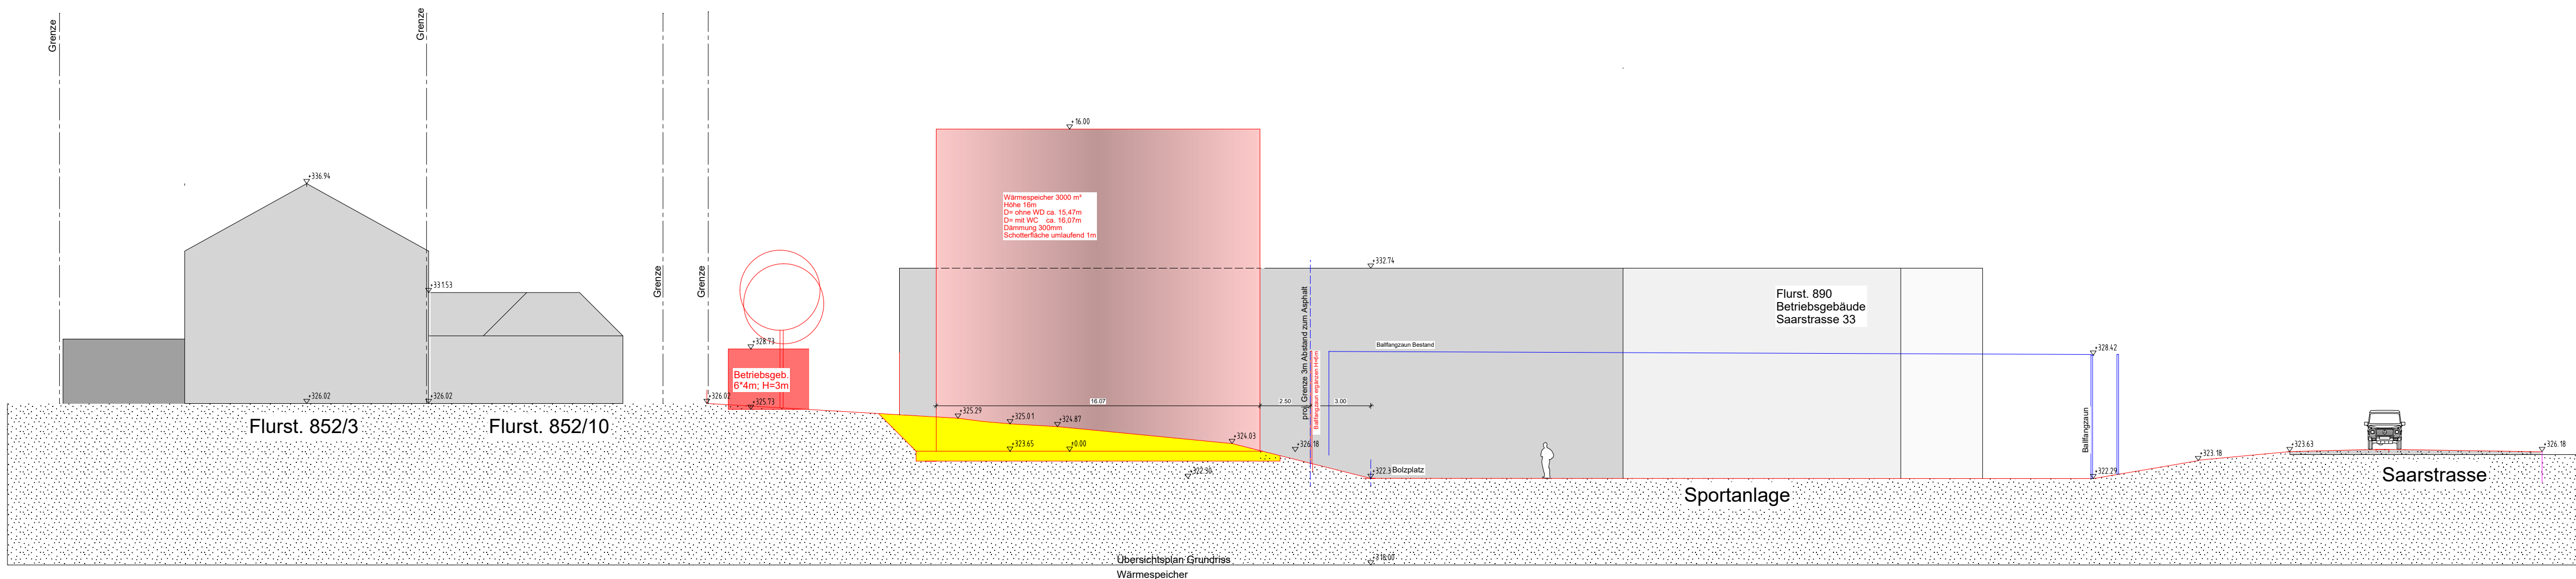

-010 500 02.04.2025

Schnitt C-C

Grundlage Lageplan:
IB Gröner Bestandsaufnahme 03.2025

Neubau
Abbruch

Projekt:
Neubau Wärmespeicher mit
Betriebsgebäude und Zaunanlage.
Freiherr-von Varnbühlerstr. 13
71282 Hemmingen
Flst.-Nr. 886/1, 887/1 und 888

Bauherr:
Naturenergie Glemstal GmbH & Co. KG
Ulrich Ramsaier
Flößerstraße 60 / 1
74321 Bietigheim - Bissingen

Vorentwurf

Planbezeichnung:
Geländeschnitte A, B, C

Plan-Nummer: GP-223-011 Maßstab: 1:200 Datum: 05.06.2025

wetzel architekten
Bahnhofstrasse 23
71701 Schwiebendingen
fon 07150 915607
fax 07150 915608
info@wetzel-architekten.de

Vorabzug