

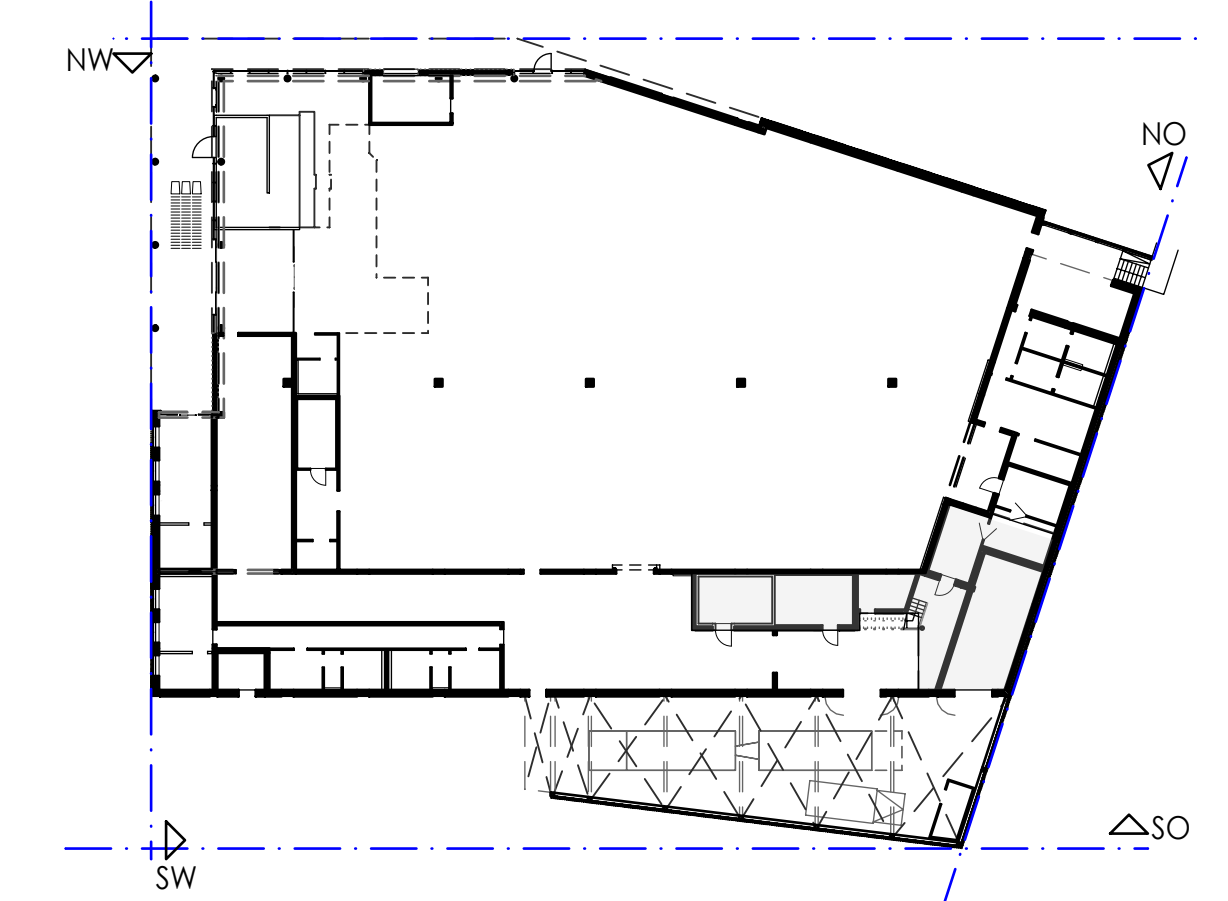
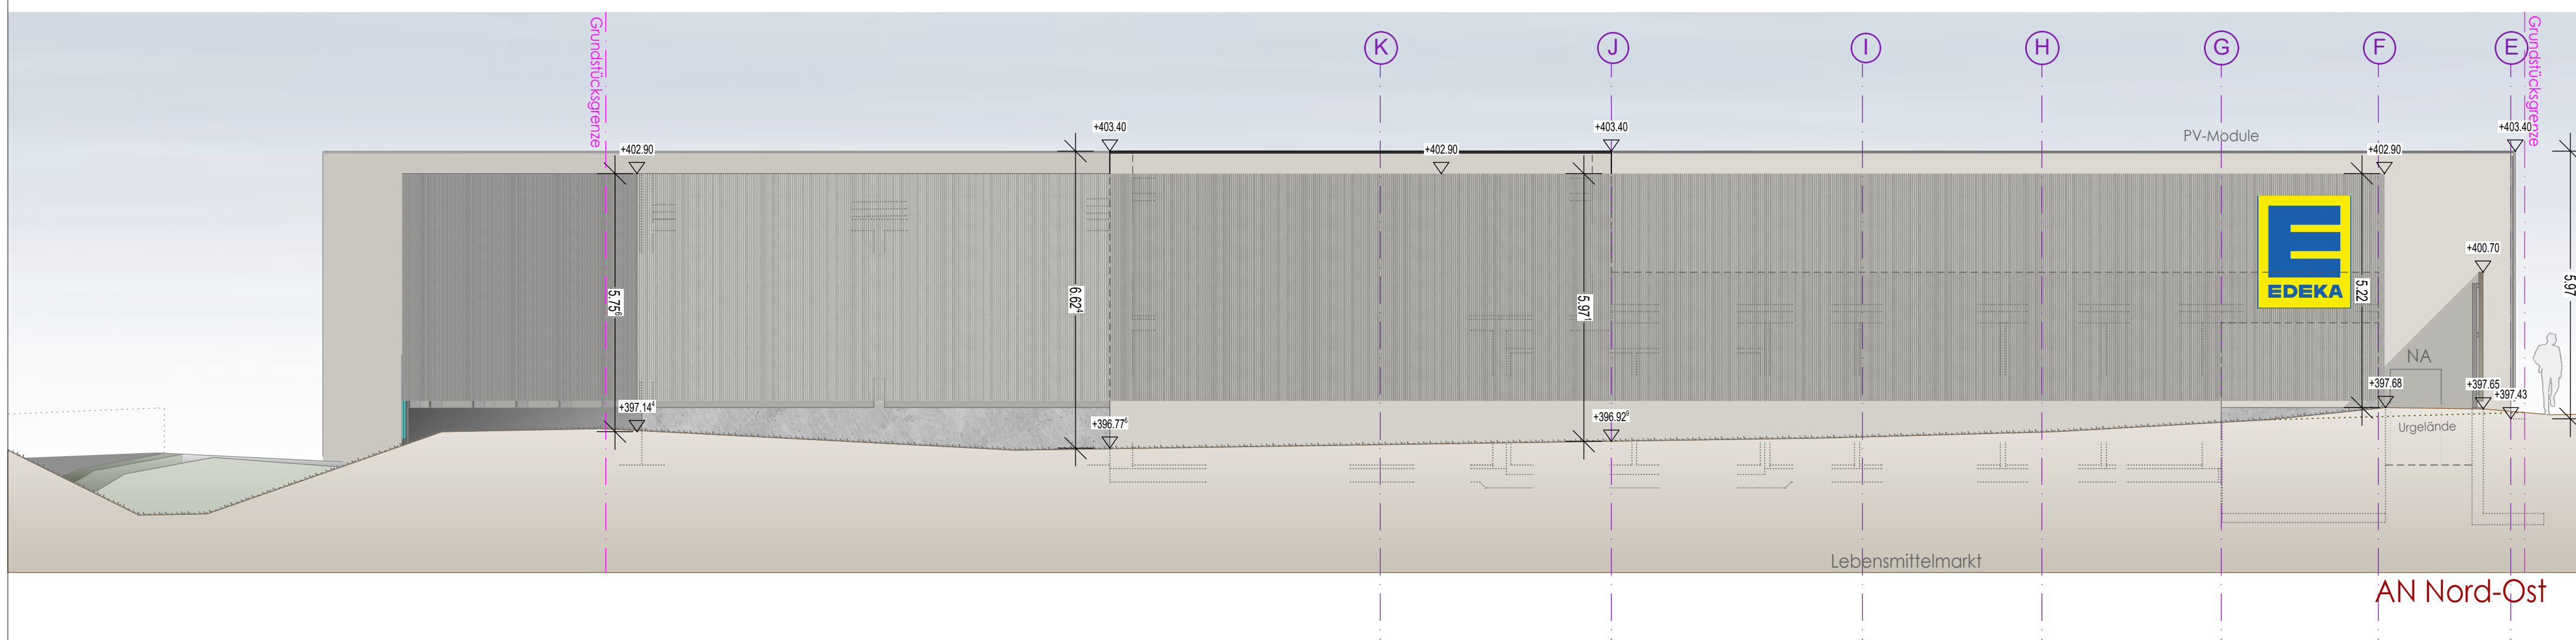


Titel:	VORHABEN- UND ERSCHLIEßUNGSPLAN		
Bauvorhaben:	Abbruch und Neubau Lebensmittelmarkt mit Bankautomat		Flst.-Nr. 545/4; 544/13 u.A.
Lageplan:			Göppinger Straße 73116 Wäschenbeuren
		<ul style="list-style-type: none"> ▽ OK FFB LM EG = +0.08 = 396.400 m ü.NN ▽ OK FFB DL EG = -0.04 = 396.280 m ü.NN 	
Bauherr:	Edeka Grundstücksverwaltungsgesellschaft mbH Edekastraße 1 77656 Offenburg		
Architekt:	MÜLLER + HUBER ARCHITEKTURBÜRO Raiffeisenstraße 9, 77704 Oberkirch T 07802 - 7044-0, F 07802 - 7044-400 info@architektur-buero.de, www.architektur-buero.de		
Plan:	Übersichtsplan		Maßstab: 1:200
Auftrags-Nr. A_12211	Plot-Nr. 1000	Datum 2023-03-21	Zeichner seg
			Plan-Nr. VEP 01.1

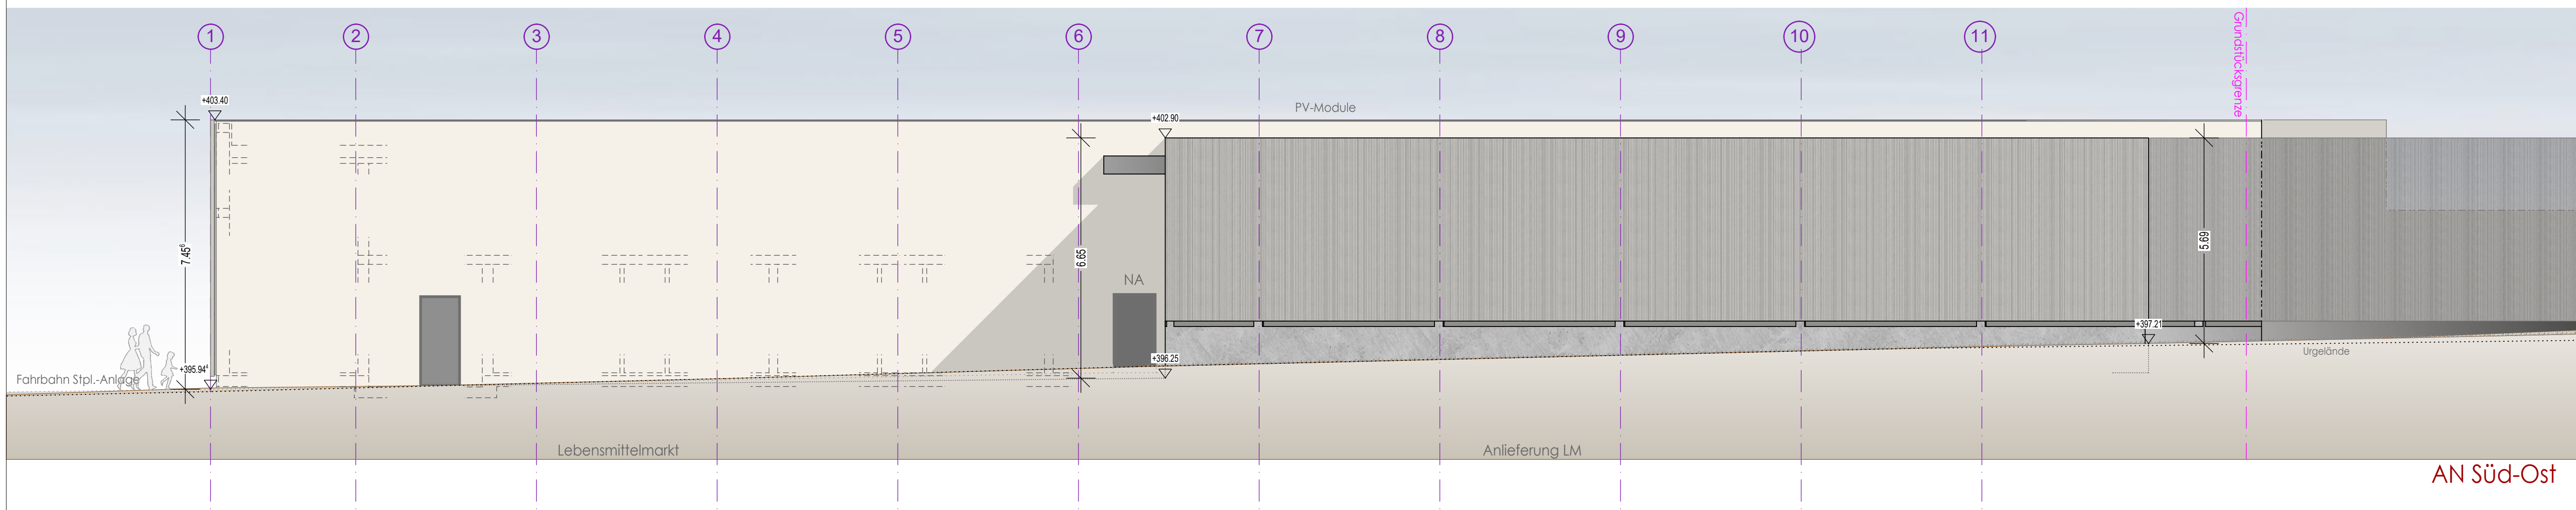

EG 1-500

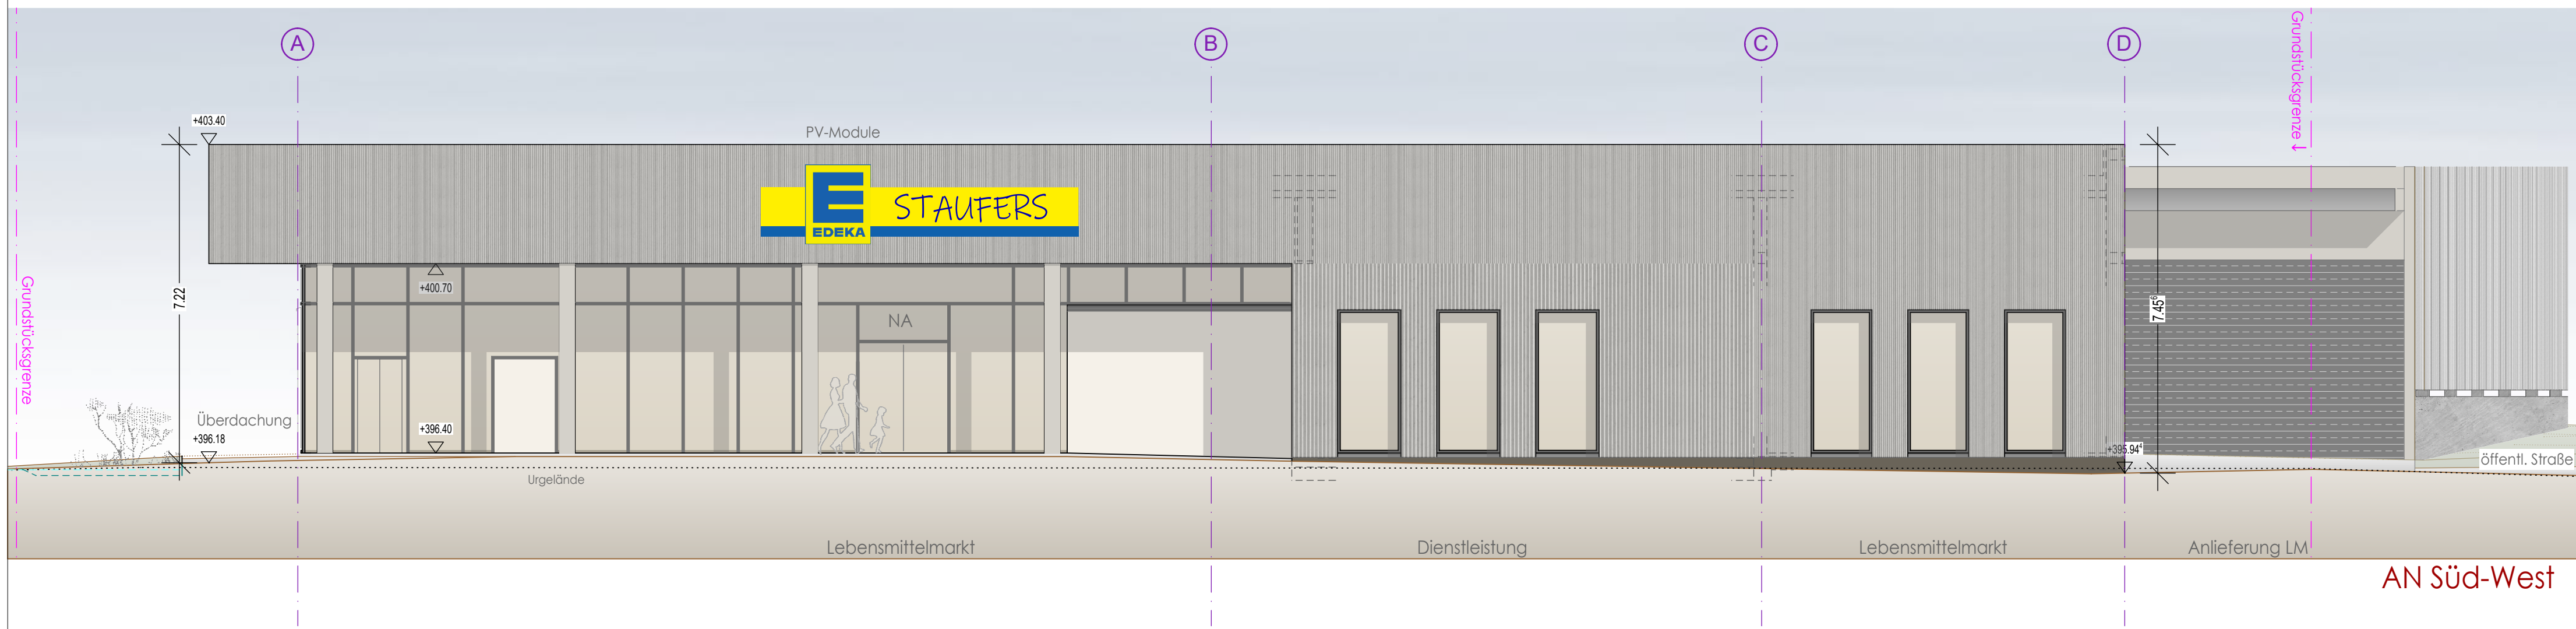

Titel:		VORHABEN- UND ERSCHLIEßUNGSPLAN	
Bauvorhaben:		Abbruch und Neubau Lebensmittelmarkt mit Bankautomat	
Lageplan:		Göppinger Straße 73116 Wäschenbeuren	Fst.-Nr. 545/4; 544/13 u.A.
Bauherr:		Edeka Grundstücksverwaltungsgesellschaft mbH Edekastraße 1 77656 Offenburg	
Architekt:		 MÜLLER + HUBER ARCHITEKTURBÜRO Raiffeisenstraße 9, 77704 Oberkirch T 07802 - 7044-0, F 07802 - 7044-400 info@architektur-buero.de, www.architektur-buero.de	
Plan:		Ansichten NW, SW, SO, NO	
Maßstab:		1:100	
Auftrags-Nr.	Plot-Nr.	Datum	Zeichner
A_12211	1289	2023-02-06	seg
Plan-Nr.		VEP 03	

