
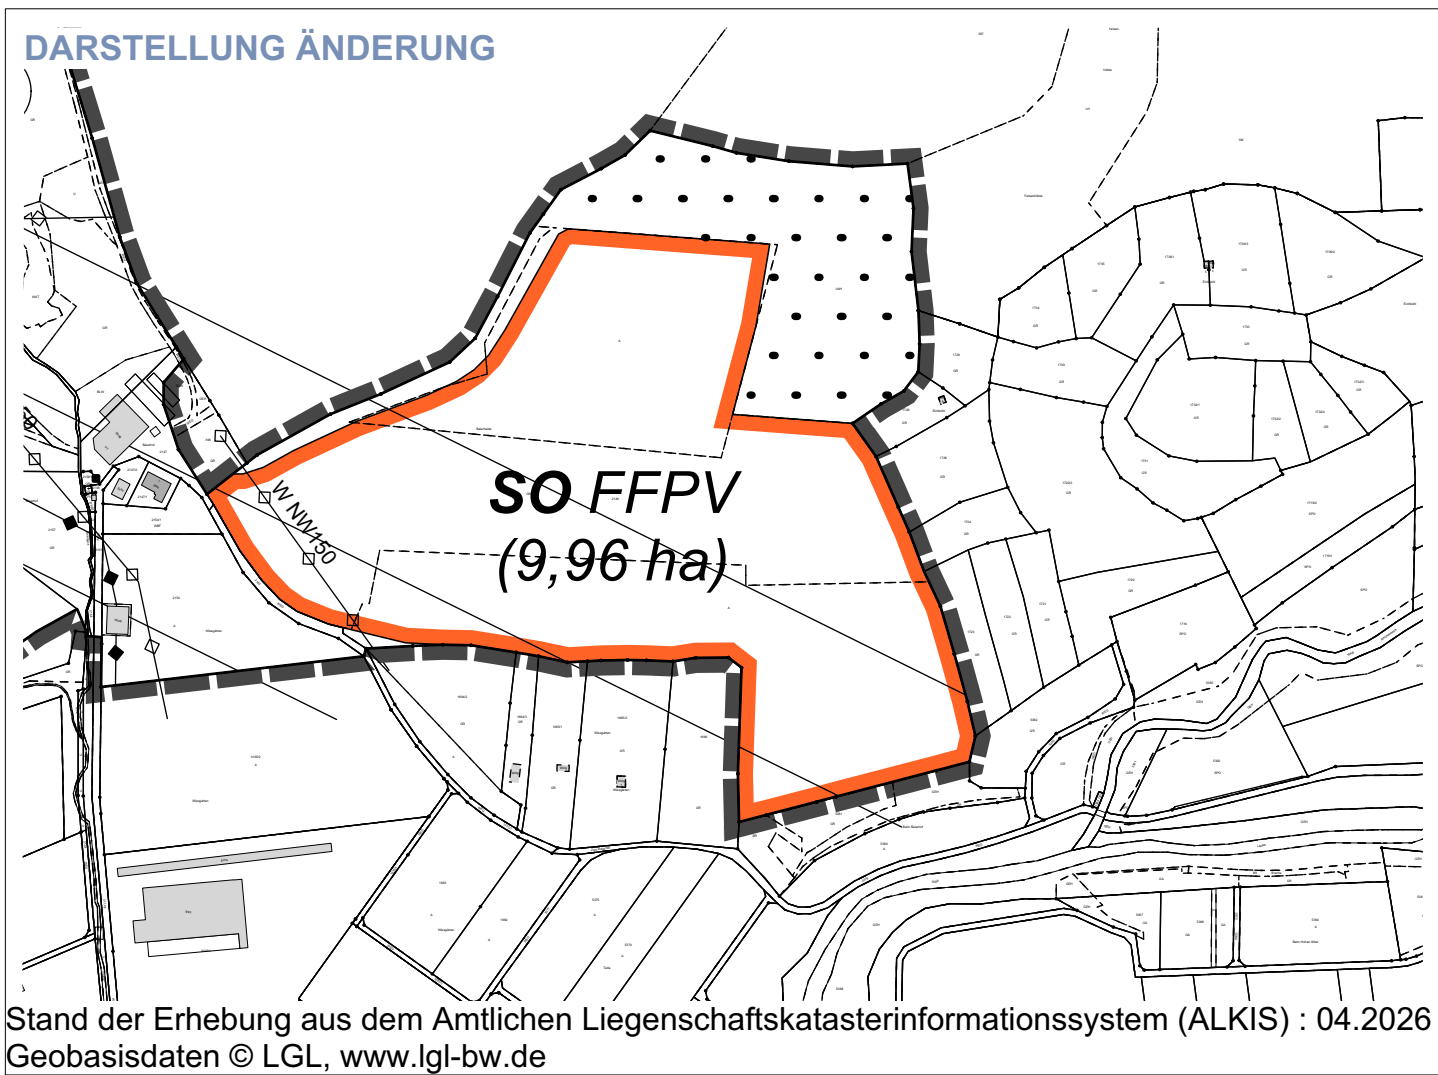


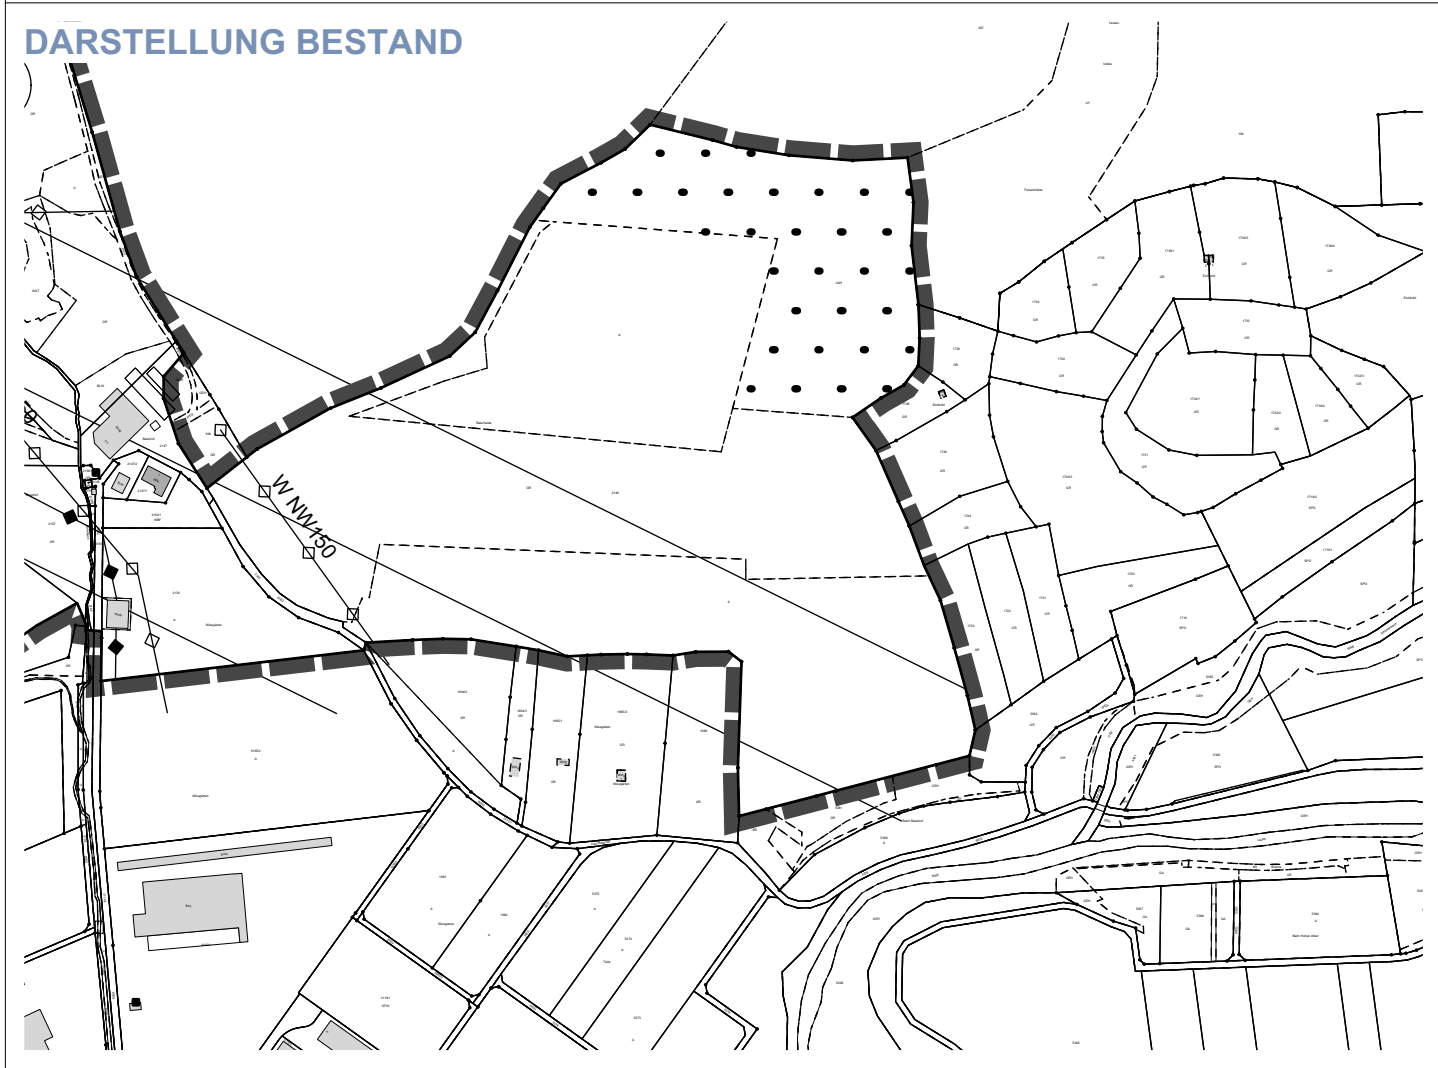

RECHTSGRUNDLAGEN

Baugesetzbuch (BauGB) in der Fassung der Bekanntmachung vom 3. November 2017 (BGBl. I S. 3634), das zuletzt durch Artikel 5 des Gesetzes vom 22. Dezember 2025 (BGBl. 2025 I Nr. 348) geändert worden ist.

Baunutzungsverordnung (BauNVO) in der Fassung der Bekanntmachung vom 21. November 2017 (BGBl. I S. 3786), die zuletzt durch Artikel 2 des Gesetzes vom 3. Juli 2023 (BGBl. 2023 I Nr. 176) geändert worden ist.

Planzeichenverordnung (PlanzV) vom 18. Dezember 1990 (BGBl. 1991 I S. 58), die zuletzt durch Artikel 6 des Gesetzes vom 12. August 2025 (BGBl. 2025 I Nr. 189) geändert worden ist.

Gemeindeordnung Baden-Württemberg (GemO) in der Fassung vom 24. Juli 2000 (GBI. 2000, 581, ber. S. 698), zuletzt geändert durch Artikel 2 des Gesetzes vom 10. Februar 2026 (GBI. 2026 Nr. 13).

VERFAHRENSVERMERKE

Aufstellungsbeschluss gem. § 2 Abs. 1 BauGB:
Frühzeitige Beteiligung der Behörden gem. § 4 Abs. 1 BauGB mit Schreiben vom:
Frühzeitige Beteiligung der Öffentlichkeit gem. § 3 Abs. 1 BauGB: bis
Feststellung des Entwurfs und Veröffentlichungsbeschluss:
Beteiligung der Behörden gem. § 4 Abs. 2 BauGB mit Schreiben vom:
Veröffentlichung gem. § 3 Abs. 2 BauGB: bis
Wirksamkeitsbeschluss gem. § 10 Abs. 1 BauGB:

Ausgefertigt:
Der textliche und zeichnerische Inhalt des Flächennutzungsplans stimmt mit dem Feststellungsbeschluss überein. Die für die Rechtswirksamkeit maßgebenden Verfahrensvorschriften wurden beachtet.
Eislingen, den Oliver Marzian (Verbandsvorsitzender)

Durch ortsübliche Bekanntmachung der Genehmigung am:
wurde der Flächennutzungsplan gem. § 6 Abs. 5 BauGB wirksam.

Plangröße B/H: 0,59 m x 0,297 m (0,18 m²)



GVV EISLINGEN-OTTENBACH-SALACH

FLÄCHENNUTZUNGSPLAN 2005
5. Änderung

ZEICHNERISCHER TEIL
zur Flächennutzungsplanänderung
(M 1:5.000)

Vorentwurf | 26.06.2026